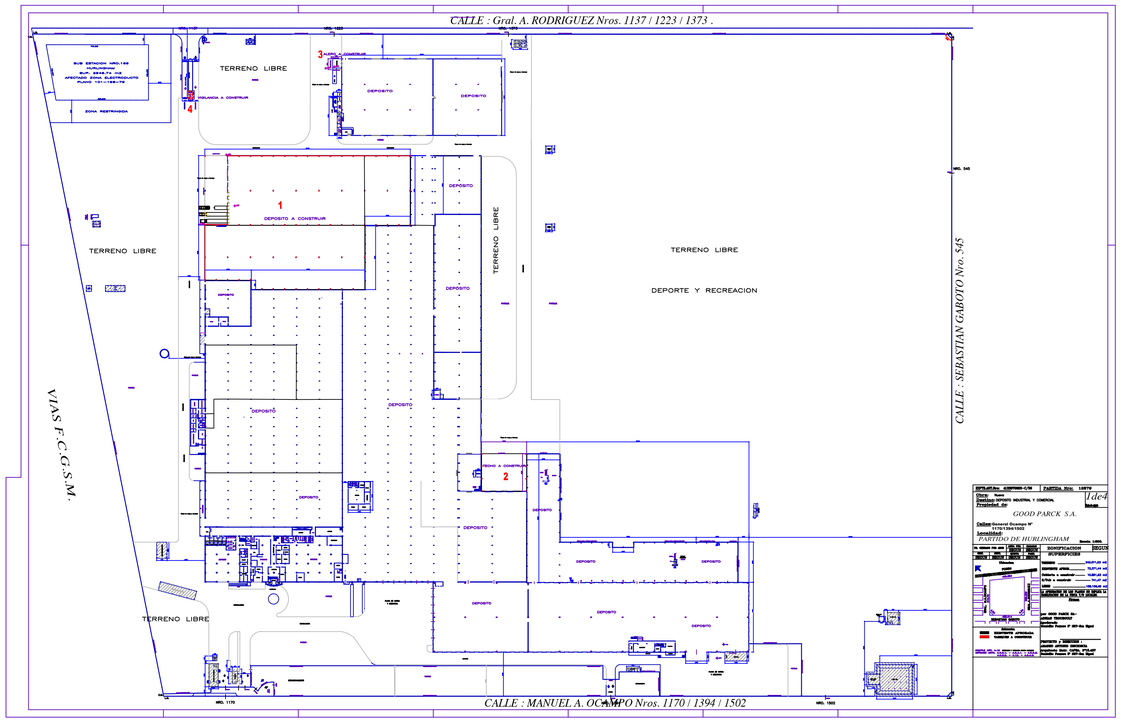
CALLE : Gral. A. RODRIGUEZ Nros. 1137 / 1223 / 1373 .
CALLE : SEBASTIAN GABOTO Nro. 545
CALLE : MANUEL A. OCAMPO Nros. 1170 / 1394 / 1502
VIAS F.C.G.S.M.
TERRENO LIBRE
DEPORTE Y RECREACION
DEPOSITO A CONSTRUIR
DEPOSITO
ZONA RESTRINGIDA
CONTROL
ACCESO
CORTE
MEDIANERA
MEDIANERA A CONSTRUIR
ESPERA
ESPERA A CONSTRUIR
Idea
GOOD PARCK S.A.
Calle: General Ocampo N°
Localidad: PARTIDO DE HURLINGHAM

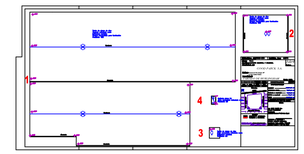
DEPOSITO A CONSTRUIR
1
2
3
4

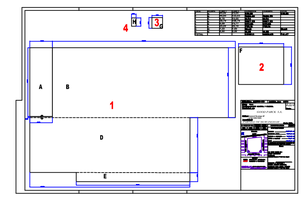
1
2
3
4
A
B
D
E

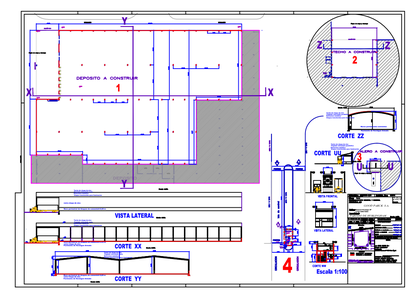
DEPOSITO A CONSTRUIR
1
2
X
Y
Z
CORTE ZZ
CORTE UU
VISTA LATERAL
CORTE XX
CORTE YY
4
Escala 1:100